


## CELKOVÝ PŘEHLED:

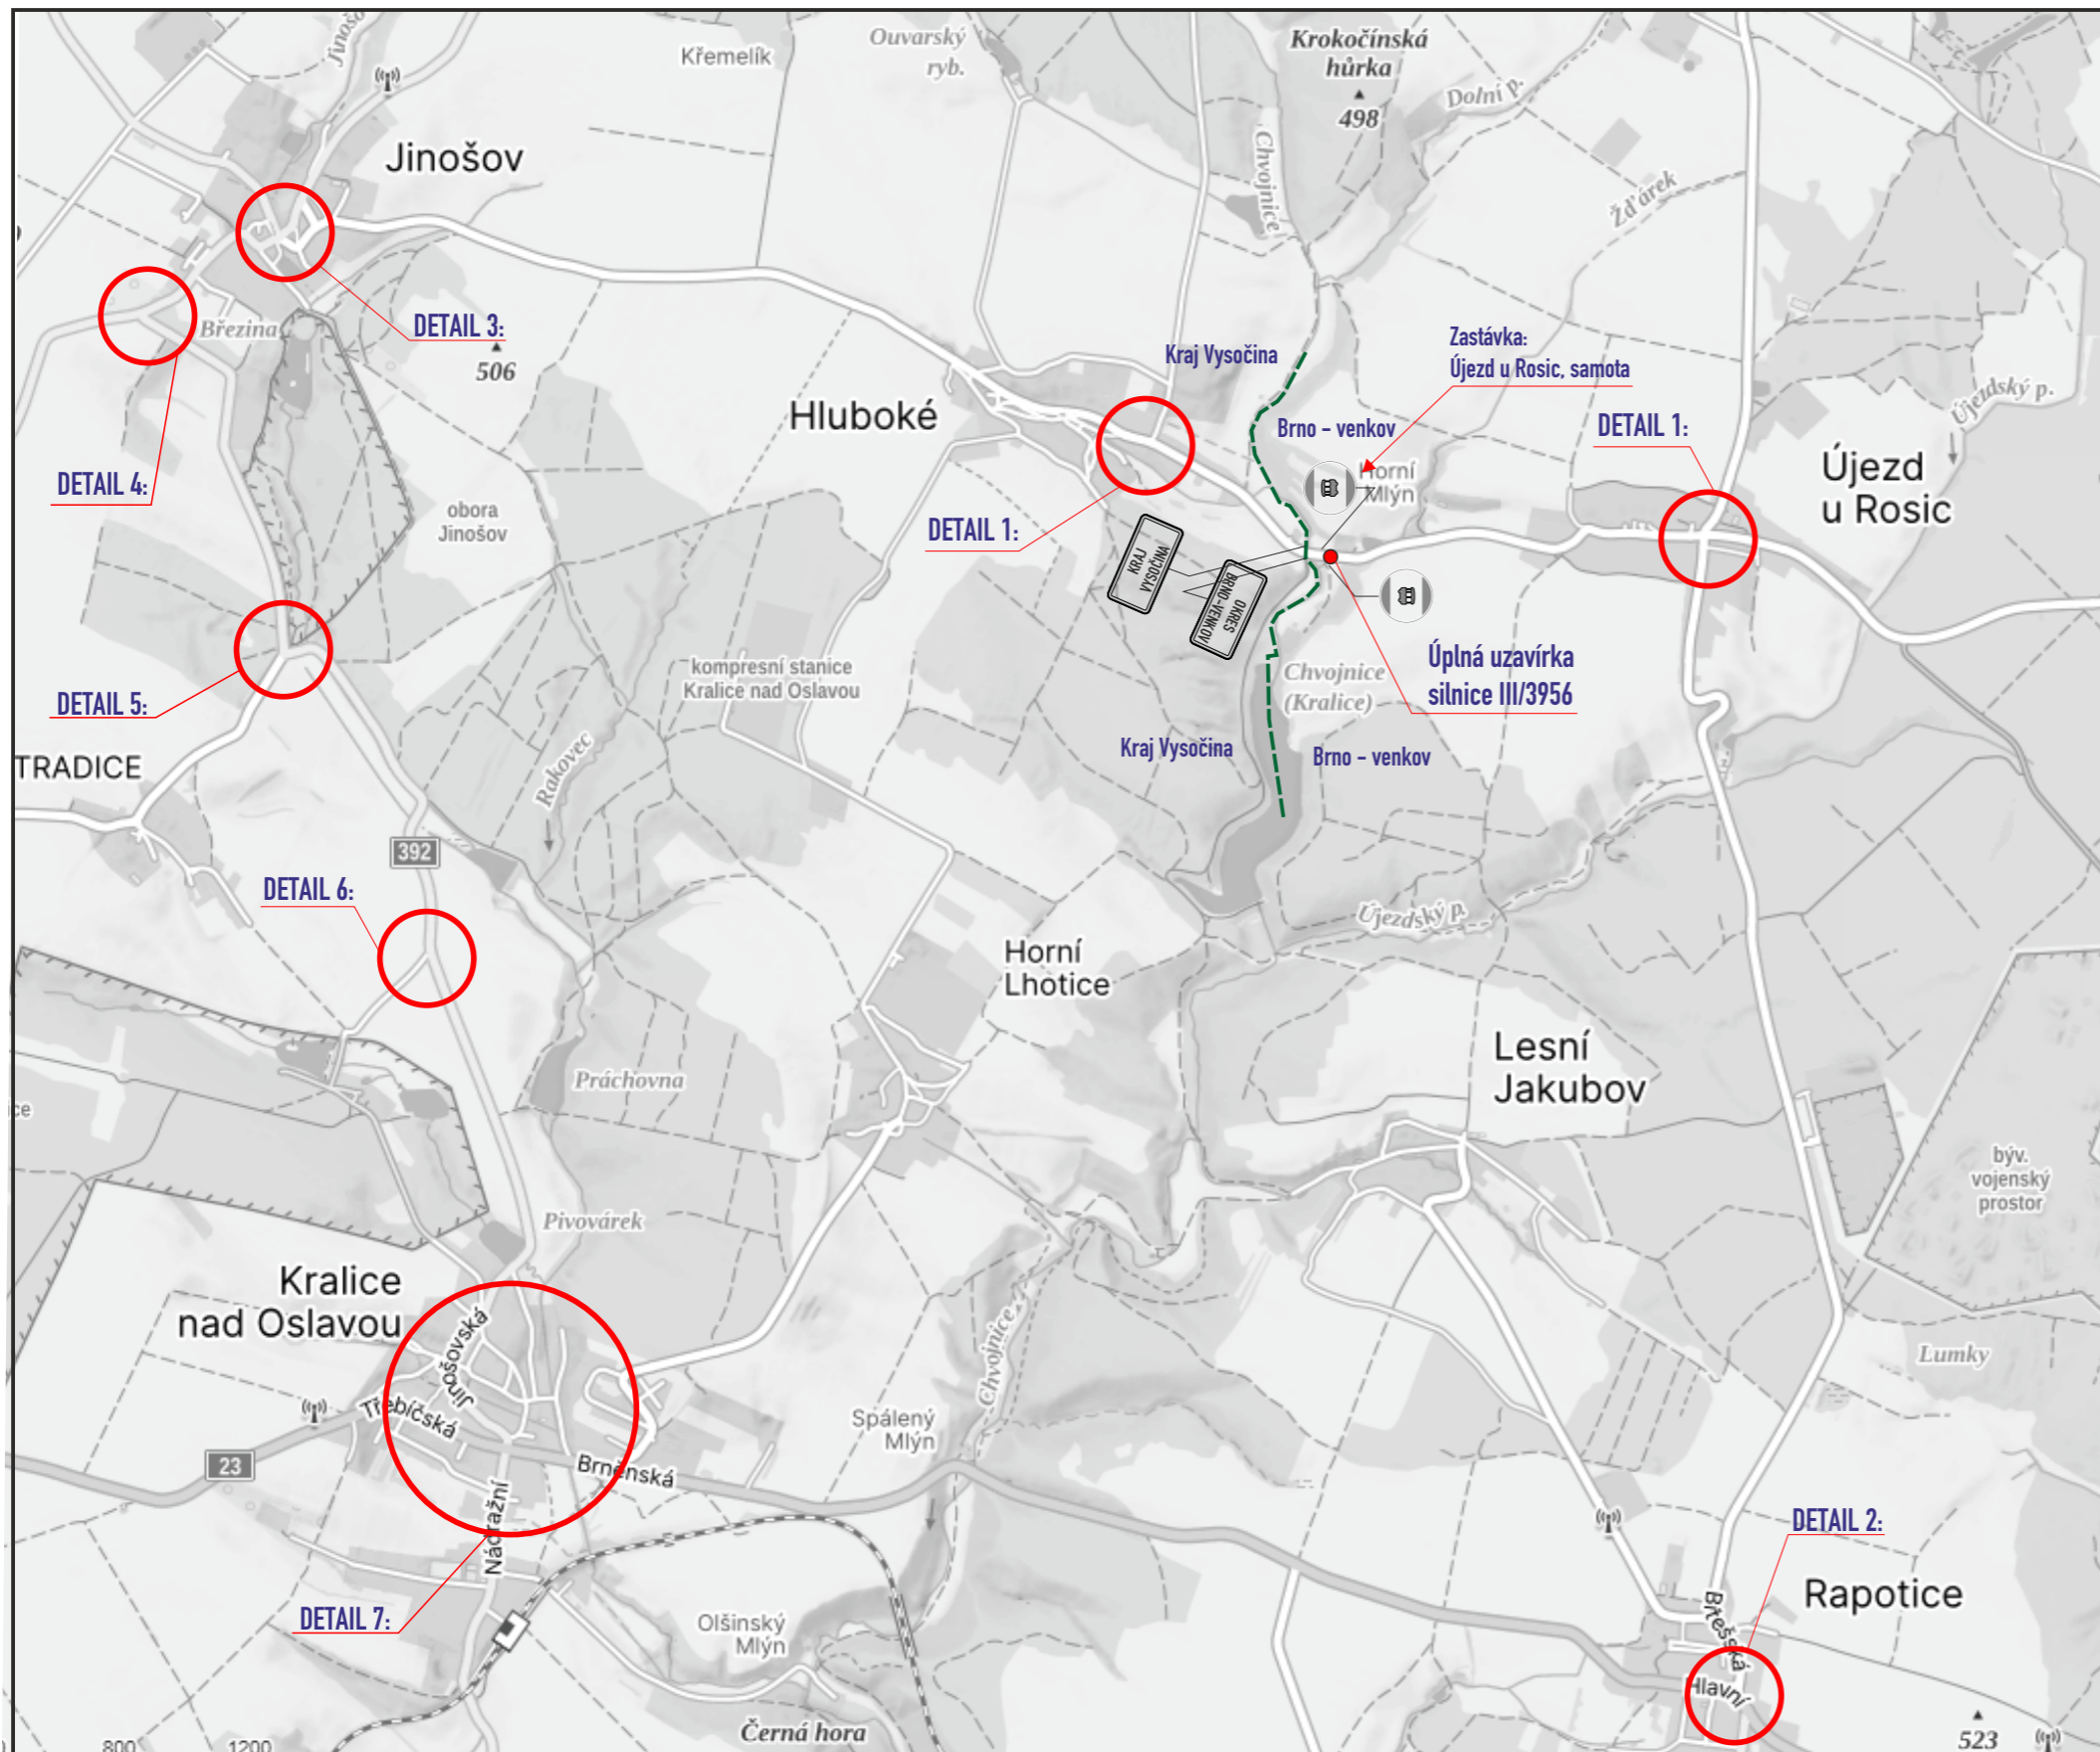


<b>Legenda ploch:</b>	
záběr vozovky :	
<b>Legenda zařízení stavby, obj. trasy, výkopy :</b>	
objízdňá trasa :	
<b>Legenda značení ve schématu /barva popisu :</b>	
přenosné SDZ :	
stávající SDZ :	
stávající SDZ zakrýt / zrušit:	
přechodné VDZ :	
stávající VDZ :	

**TERMÍN: SO 9:00-12:00hod**


- DZ budou osazeny dle TP 66 a tech. listů pro osazování přenosného DZ, přechodného VDZ dle TP 133,66

VYPRACOVAL : Ing. Dvořák Marek			
KONTROLOVAL : Ing. Končelík Jiří			
<b>obsah schématu :</b>		<b>kontakt :</b>	
<b>PŘECHODNÉ DOPRAVNÍ ZNAČENÍ</b>		SIGNEX spol. s r.o., Holzova 138, 627 00 Brno	
<b>Úplná uzavírka</b>		Tel.: 545 226 021-4, mistr: tel.: 602 58 23 25	
		Služba mimo pracovní dobu: tel.: 602 571 312	
		email: signex@signex.cz	
<b>místo akce/název :</b>		<b>číslo objednávky / datum :</b>	
Silnice III/3956, úsek Újezd u Rosic - Hluboké		<b>č.o. 250126</b>	
Stání jeřábu - osazování trafostanice pro EG.D		<b>18.2.2025</b>	
		<b>číslo schématu :</b>	
		<b>1</b>	

DETAIL 1: úsek Hluboké (kraj vysočina) - Újezd u Rosic (Brno - venkov)

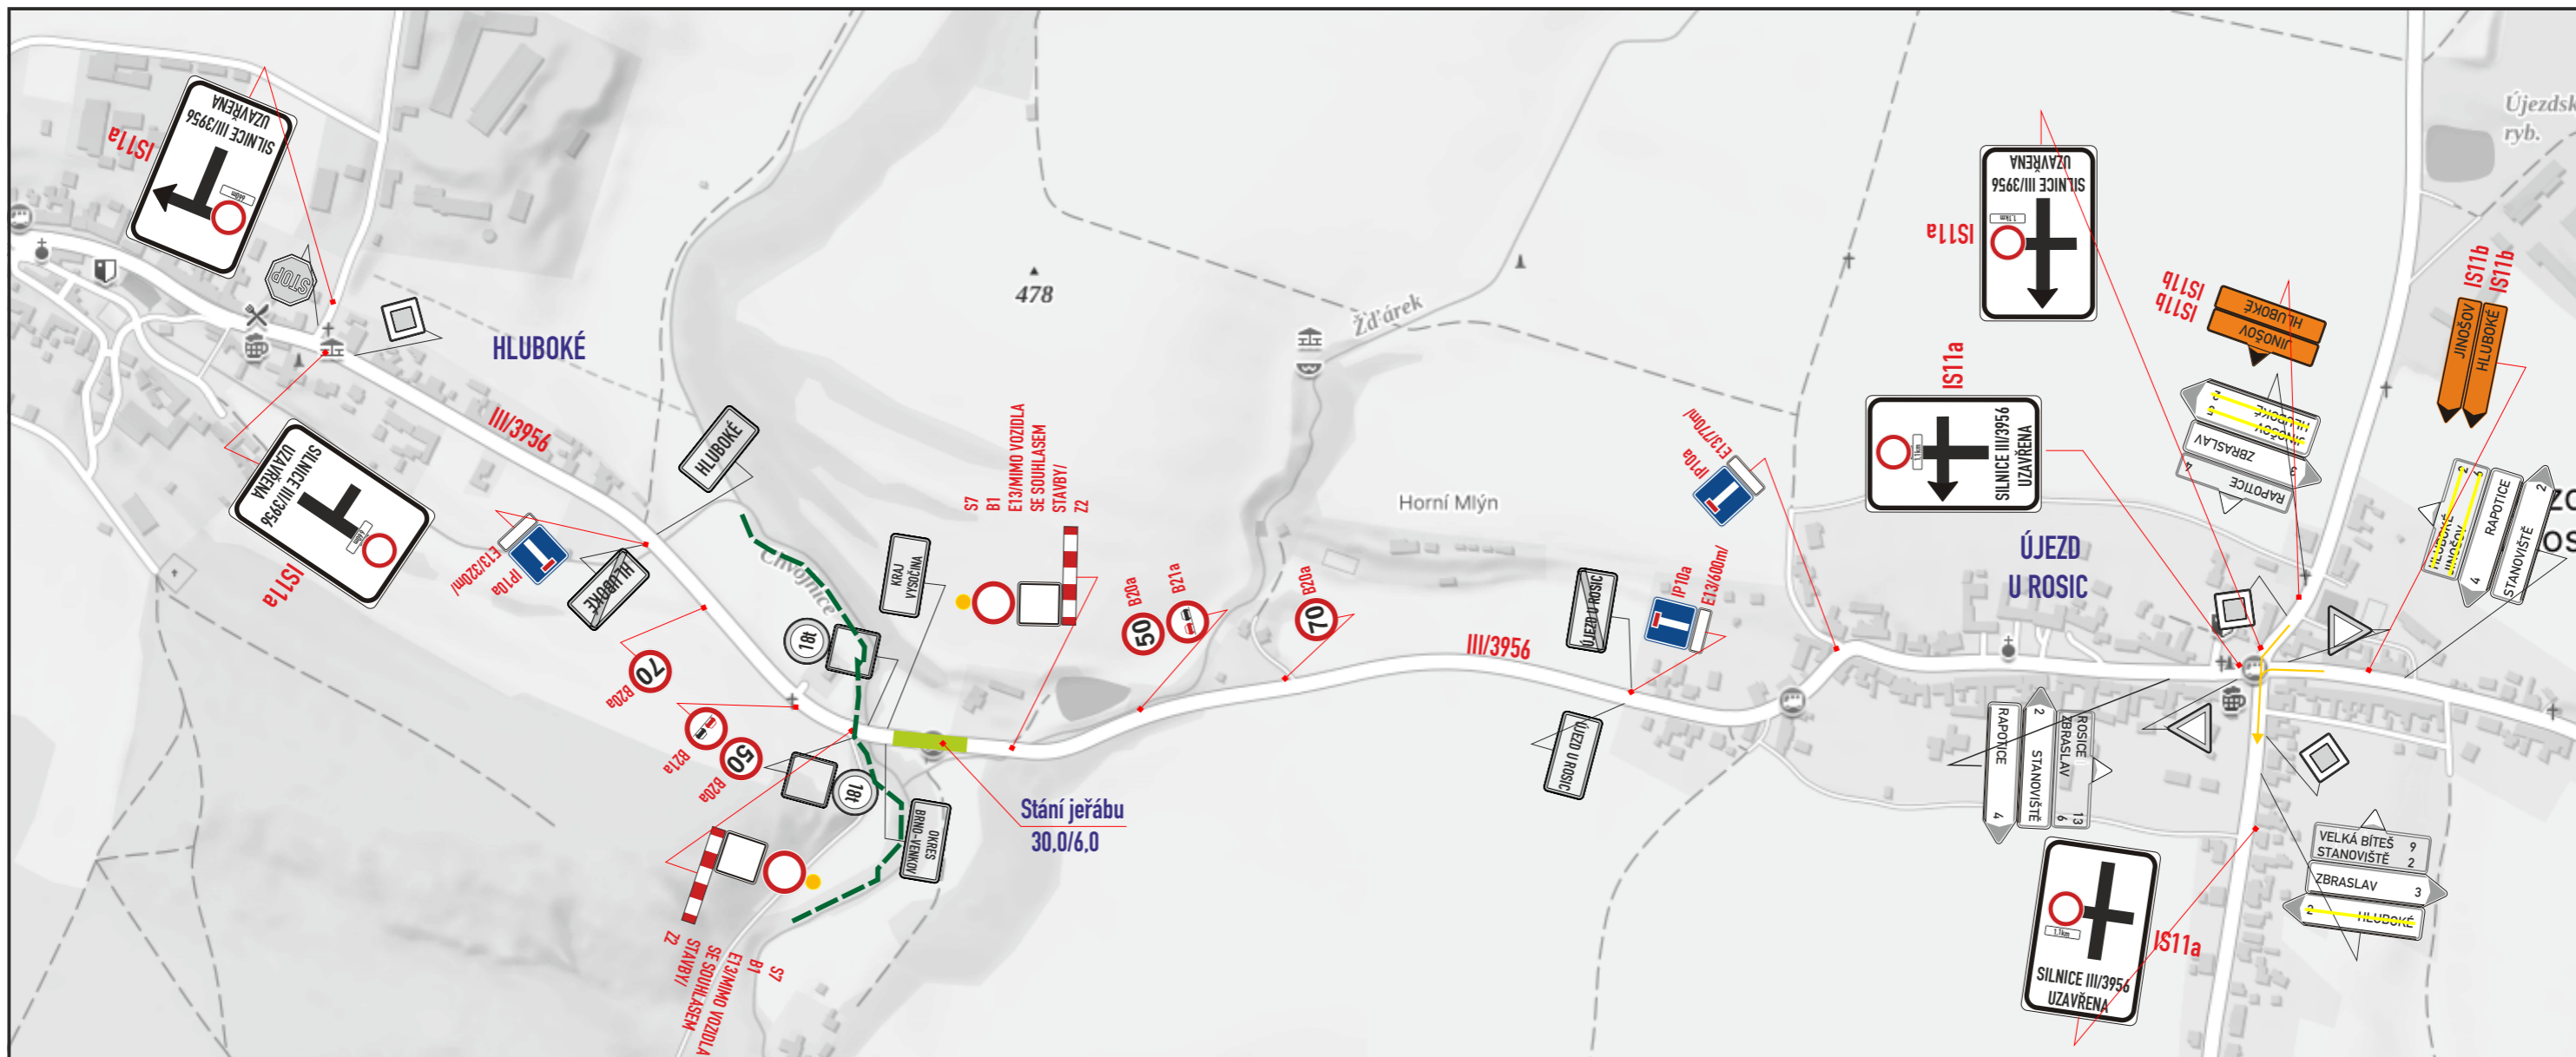

DETAIL 2: Rapotice - kraj Vysočina

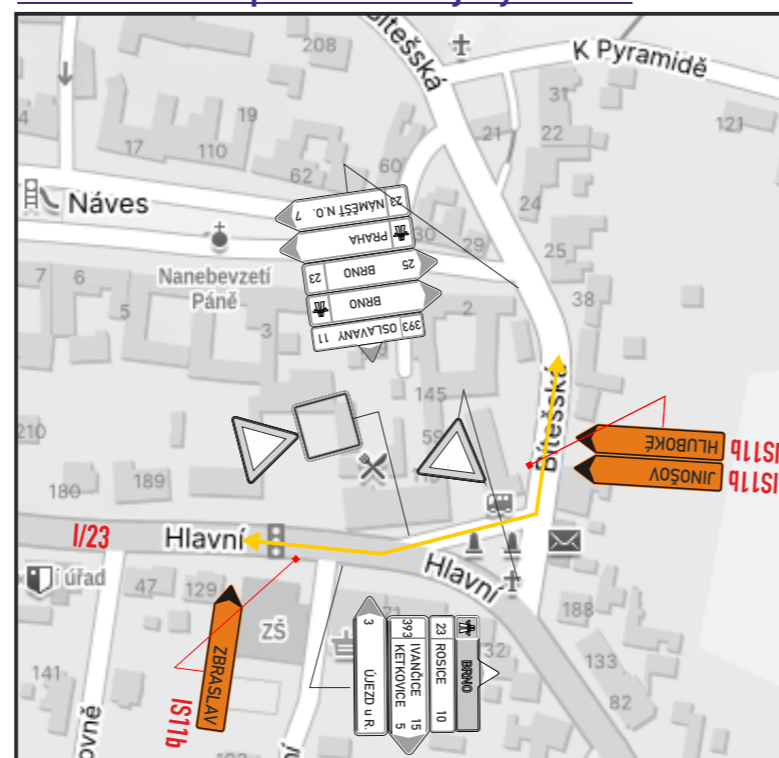

místo akce/název : Úplná uzavírka	číslo schématu :
<b>Silnice III/3956 - stání jeřábu</b>	<b>2</b>
Stávající DZ:  Stávající DZ zrušit: Navržené trvalé DZ:  Stávající přenosné DZ:	



