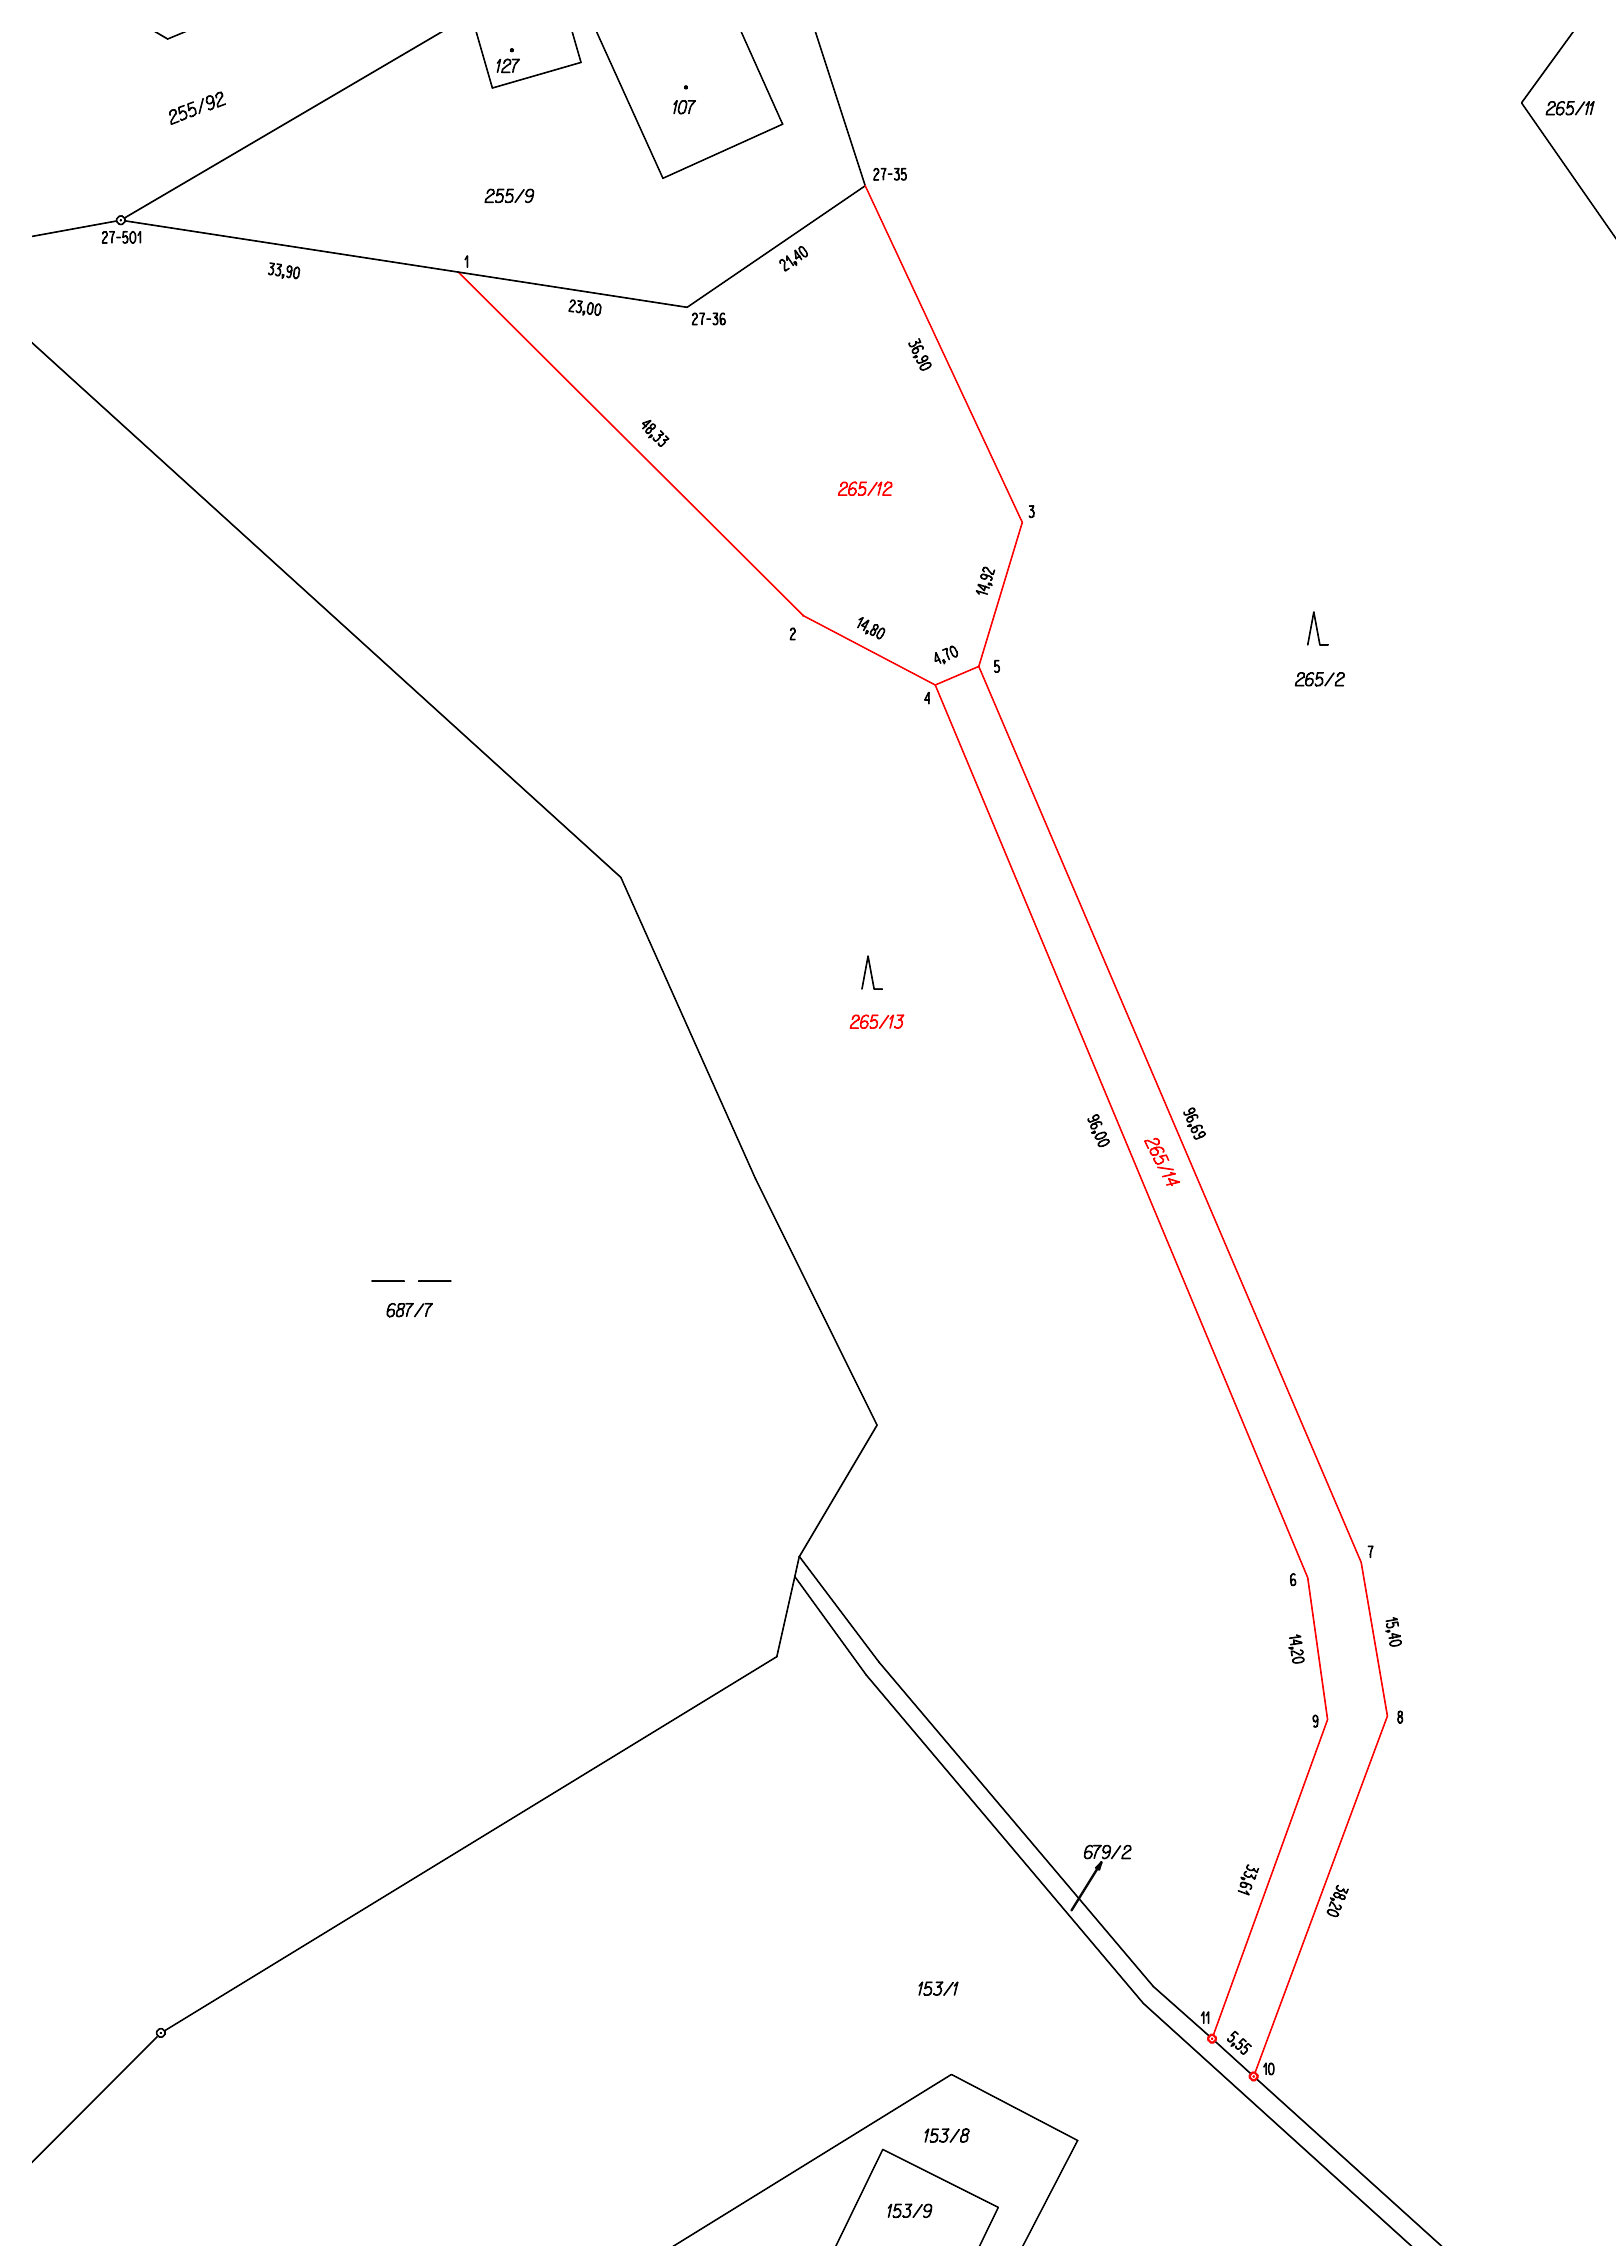


[illegible]

Seznam souřadnic (S-JTSK)				
Číslo bodu	Souřadnice pro zápis do KN			Poznámka
	Y	X	Kód kvality	
27-35	634217,74	1164114,92	3	trubka
27-36	634235,44	1164126,98	3	trubka
27-501	634291,60	1164118,34	3	zab.trubka
1	634258,12	1164123,49	3	dočasně kolík - § 91,odst.6
2	634223,91	1164157,56	3	dočasně kolík - § 91,odst.6
3	634202,14	1164148,30	3	dočasně kolík - § 91,odst.6
4	634210,79	1164164,45	3	dočasně kolík - § 91,odst.6
5	634206,46	1164162,60	3	dočasně kolík - § 91,odst.6
6	634173,84	1164252,99	3	dočasně kolík - § 91,odst.6
7	634168,52	1164251,48	3	dočasně kolík - § 91,odst.6
8	634165,92	1164266,69	3	dočasně kolík - § 91,odst.6
9	634171,85	1164267,06	3	dočasně kolík - § 91,odst.6
10	634179,21	1164302,46	3	hřeb v asfaltu
11	634183,31	1164298,70	3	hřeb v asfaltu

Zpřesnění geometrického a polohového určení pozemků podle § 50 odst. 1 písm. a) katastrálního zákona navržené v tomto geometrickém plánu lze v katastru nemovitostí provést jen na základě souhlasného prohlášení

GEOMETRICKÝ PLÁN pro průběh vlastníky zpřesněné hranice pozemků a rozdělení pozemku Vyhotovil: KV GEO s.r.o. Polní 696/11 594 01 Velké Meziříčí Číslo plánu: 392-912/2023 Okres: Třebíč Obec: KRAMOLÍN Kat. území: KRAMOLÍN Mapový list: HROTOVICE 3-2/12 Dosavadním vlastníkům pozemků byla poskytnuta možnost seznámit se v terénu s průběhem navrhovaných nových hranic, které byly označeny předepsaným způsobem: viz seznamsouřadnic	Geometrický plán ověřil úředně oprávněný zeměměřický inženýr: Jméno,příjmení: Ing.Radek Kliner Číslo položky seznamu úředně oprávněných zeměměřických inženýrů: 2745/2015 Dne: Číslo: Náležitostmi a přesností odpovídá právním předpisům Katastrální úřad souhlasí s očíslováním parcel.	Stejnopis ověřil úředně oprávněný zeměměřický inženýr: Jméno,příjmení: Číslo položky seznamu úředně oprávněných zeměměřických inženýrů: Dne: Číslo: Tento stejnopis odpovídá geometrickému plánu v elektronické podobě uloženému v dokumentaci katastrálního úřadu. Ověření stejnopisu geometrického plánu v listinné podobě.
---	---	---