
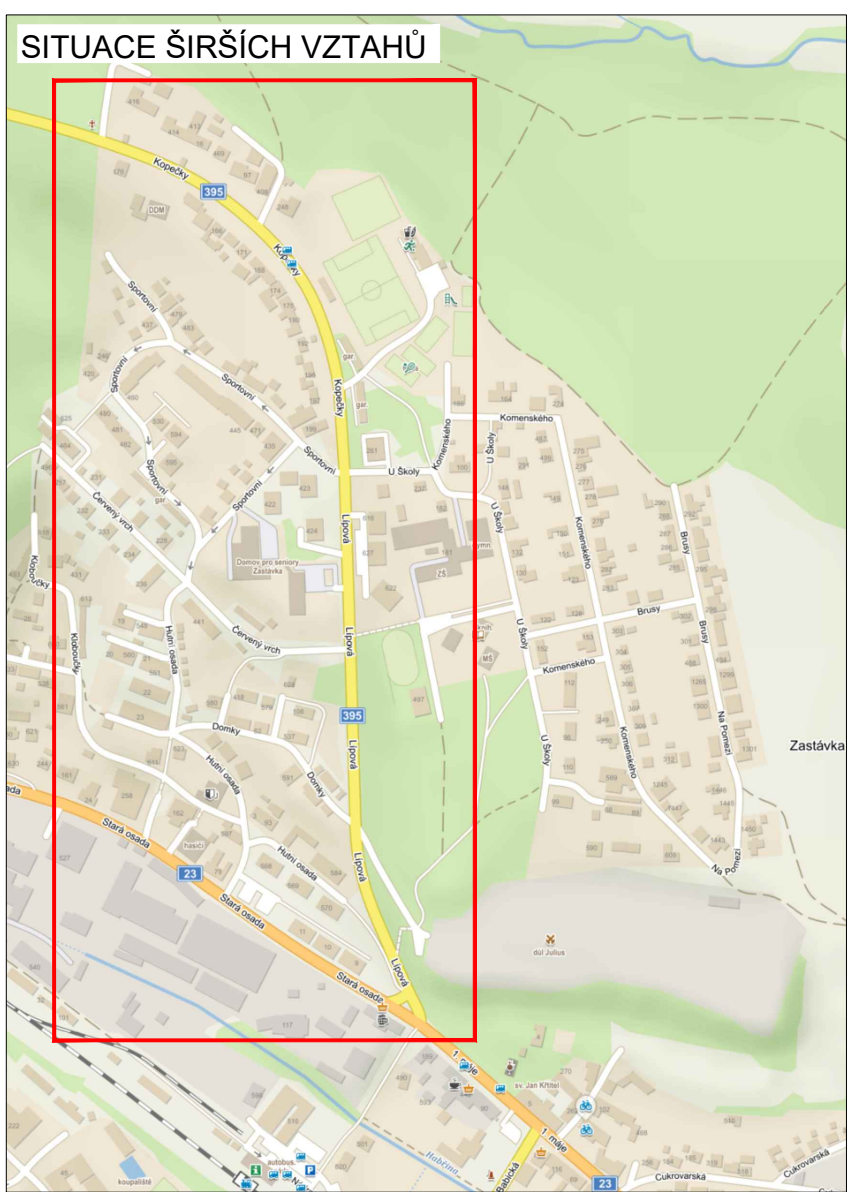


SITUACE DIO

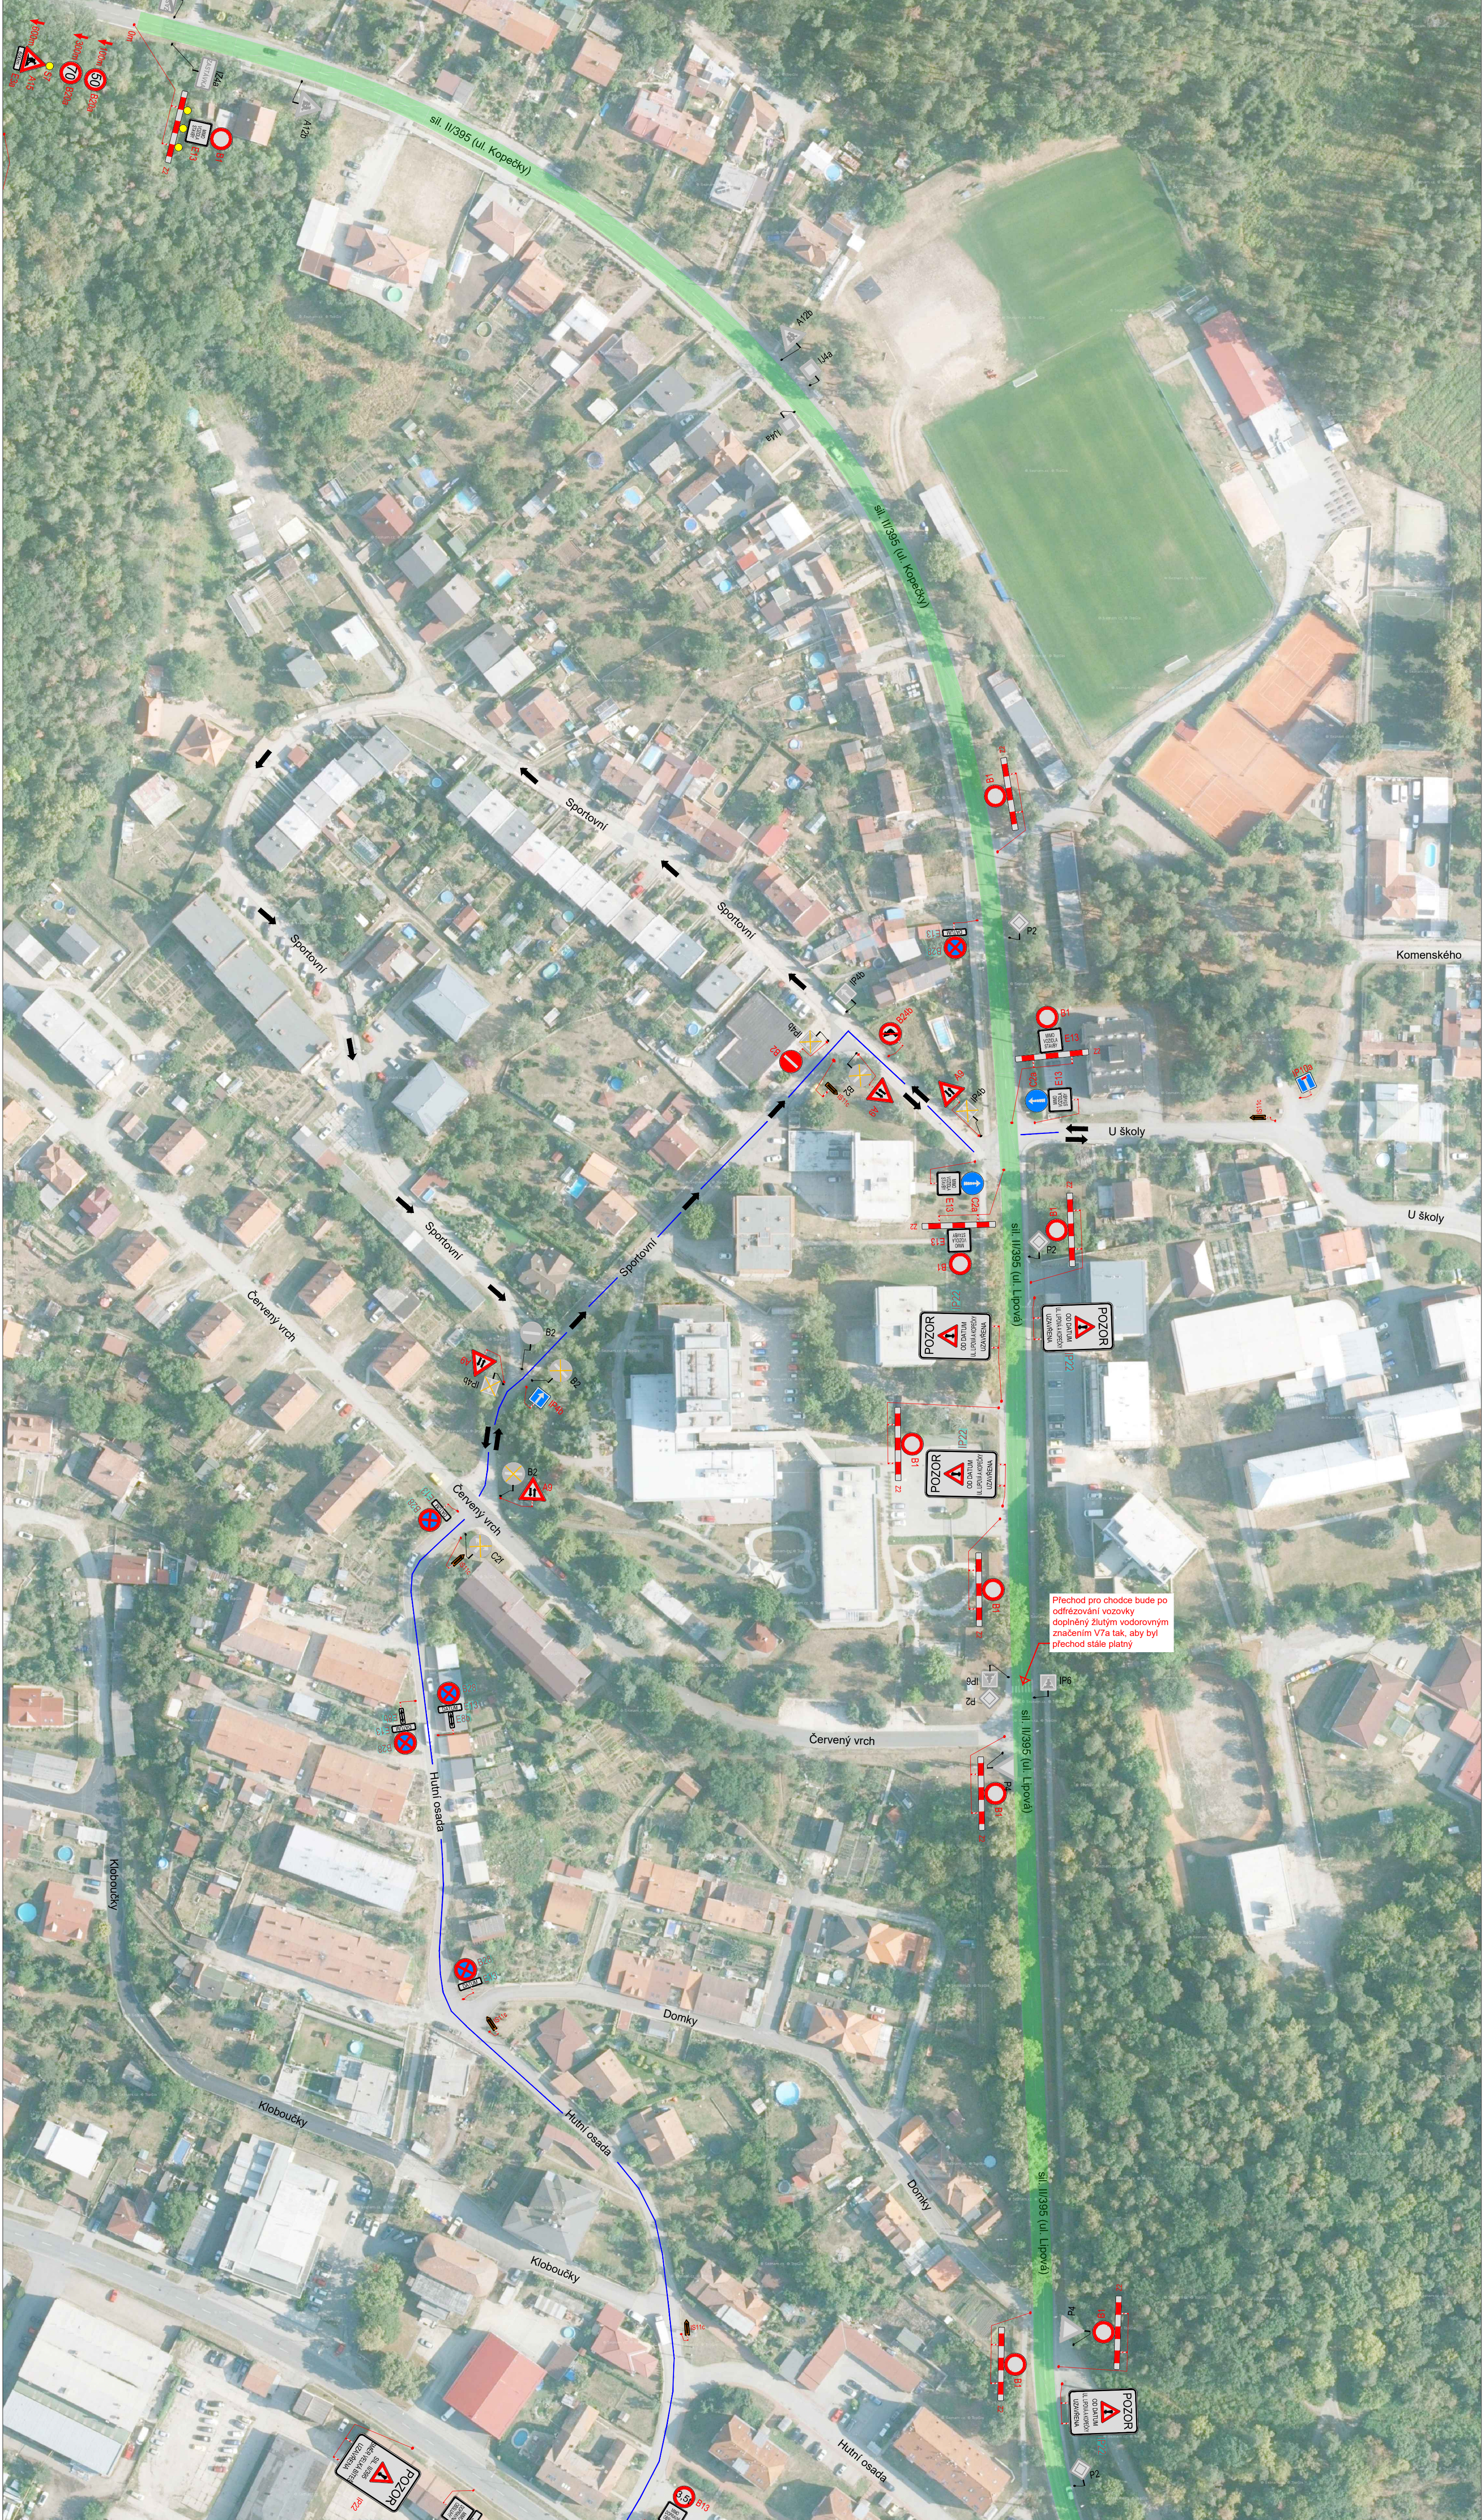

LEGENDA


	TRVALÉ SVISLÉ DOPRAVNÍ ZNAČENÍ		DOČASNÉ ZNEPLATNĚNÉ TRVALÉ DOPRAVNÍ ZNAČENÍ
	NAVŘZENÉ PŘECHODNÉ DOPRAVNÍ ZNAČENÍ PŘÍSLUŠÍ JIHOMORAVSKÉMU KRAJI		NAVŘZENÉ PŘECHODNÉ DOPRAVNÍ ZNAČENÍ OSAZENÉ 7 DNI PŘED ZAČÁTKEM STAVBY (PŘÍSLUŠÍ JIHOMORAVSKÉMU KRAJI)
	UZAVŘENÝ ÚSEK		
	OBJÍZDNÁ TRASA NA UL. U ŠKOLY, BRUSY, KOMENSKÉHO, A NA POMEŽÍ		

PLATNOST DOKUMENTACE

--	--

ZODPOVĚDNÝ PROJEKTANT:	Jakub Humplík	
VYPRACOVAL:	Jaroslav Martynek	
KONTROLOVAL:	Jakub Humplík	
NÁZEV STAVBY:	II/395 ZASTÁVKA - výměna obrusné vrstvy Ul. Lipová a Kopečky, 664 84 Zastávka	ČÍSLO ZAKÁZKY: 140/2021
OBSAH:	Situace dopravní inženýrských opatření	DATAUM: 05/2021
		FORMÁT: A3
		MĚŘITKO: -
		ÚČEL: RDS
		ČÍSLO PŘÍLOHY: SOUPRAVA: 1



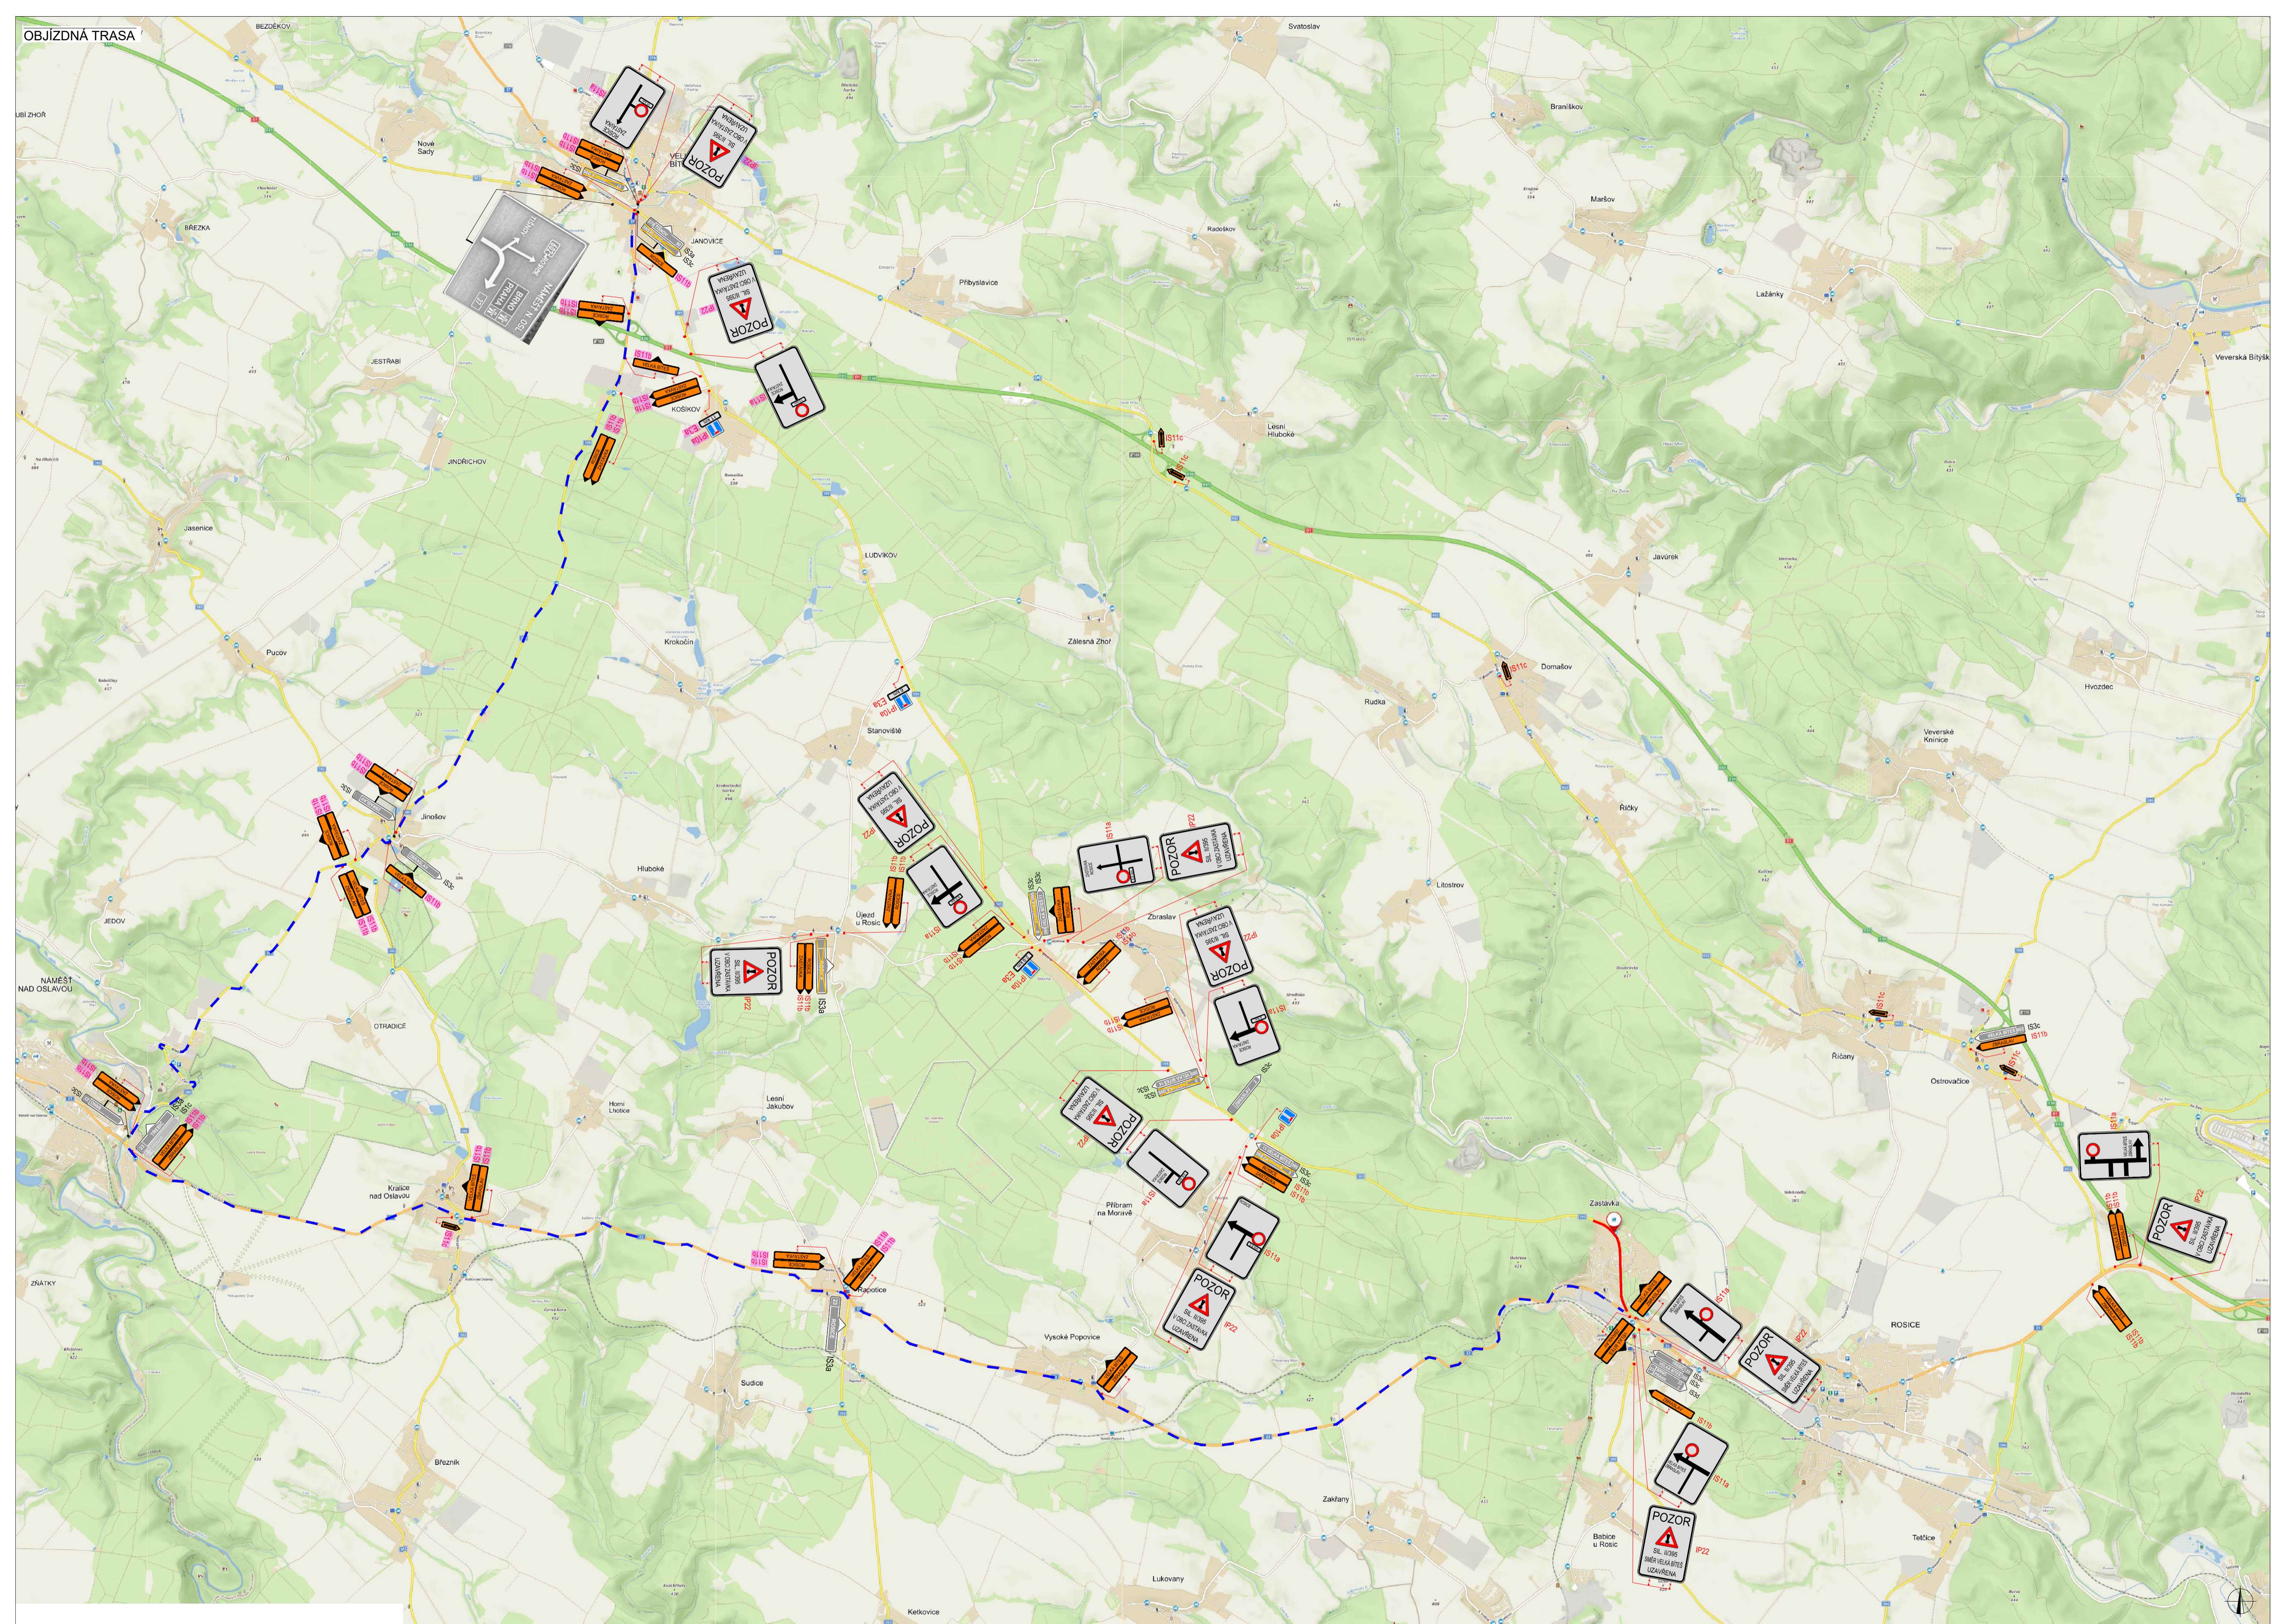

LEGENDA			
	TRVALÉ SVISLÉ DOPRAVNÍ ZNAČENÍ		NAVŘZENÉ PŘECHODNÉ DOPRAVNÍ ZNAČENÍ PŘÍSLUŠÍ JIHOMORAVSKÉMU KRAJI
	NAVŘZENÉ PŘECHODNÉ DOPRAVNÍ ZNAČENÍ PŘÍSLUŠÍ KRAJI VYSOČINA		UZAVŘENÁ KOMUNIKACE
	OBJÍZDNÁ TRASA		

PLATNOST DOKUMENTACE

ZODPOVĚDNÝ PROJEKTANT:	Jakub Humplík		GEFAB
VYPRACOVAL:	Jaroslav Martynek		
KONTROLOVAL:	Jakub Humplík		
NÁZEV STAVBY:	III/395 ZASTÁVKA - výměna obrusné vrstvy Ul. Lipová a Kopečky, 664 84 Zastávka		ČÍSLO ZAKÁZKY: 140/2021
OBSAH:	Situace dopravně inženýrských opatření		DATEM: 05/2021
			FORMÁT: A3
			MĚŘÍTKO: -
			ČÍSLO PŘÍLOHY: 2
			SOUPRAVA: RDS