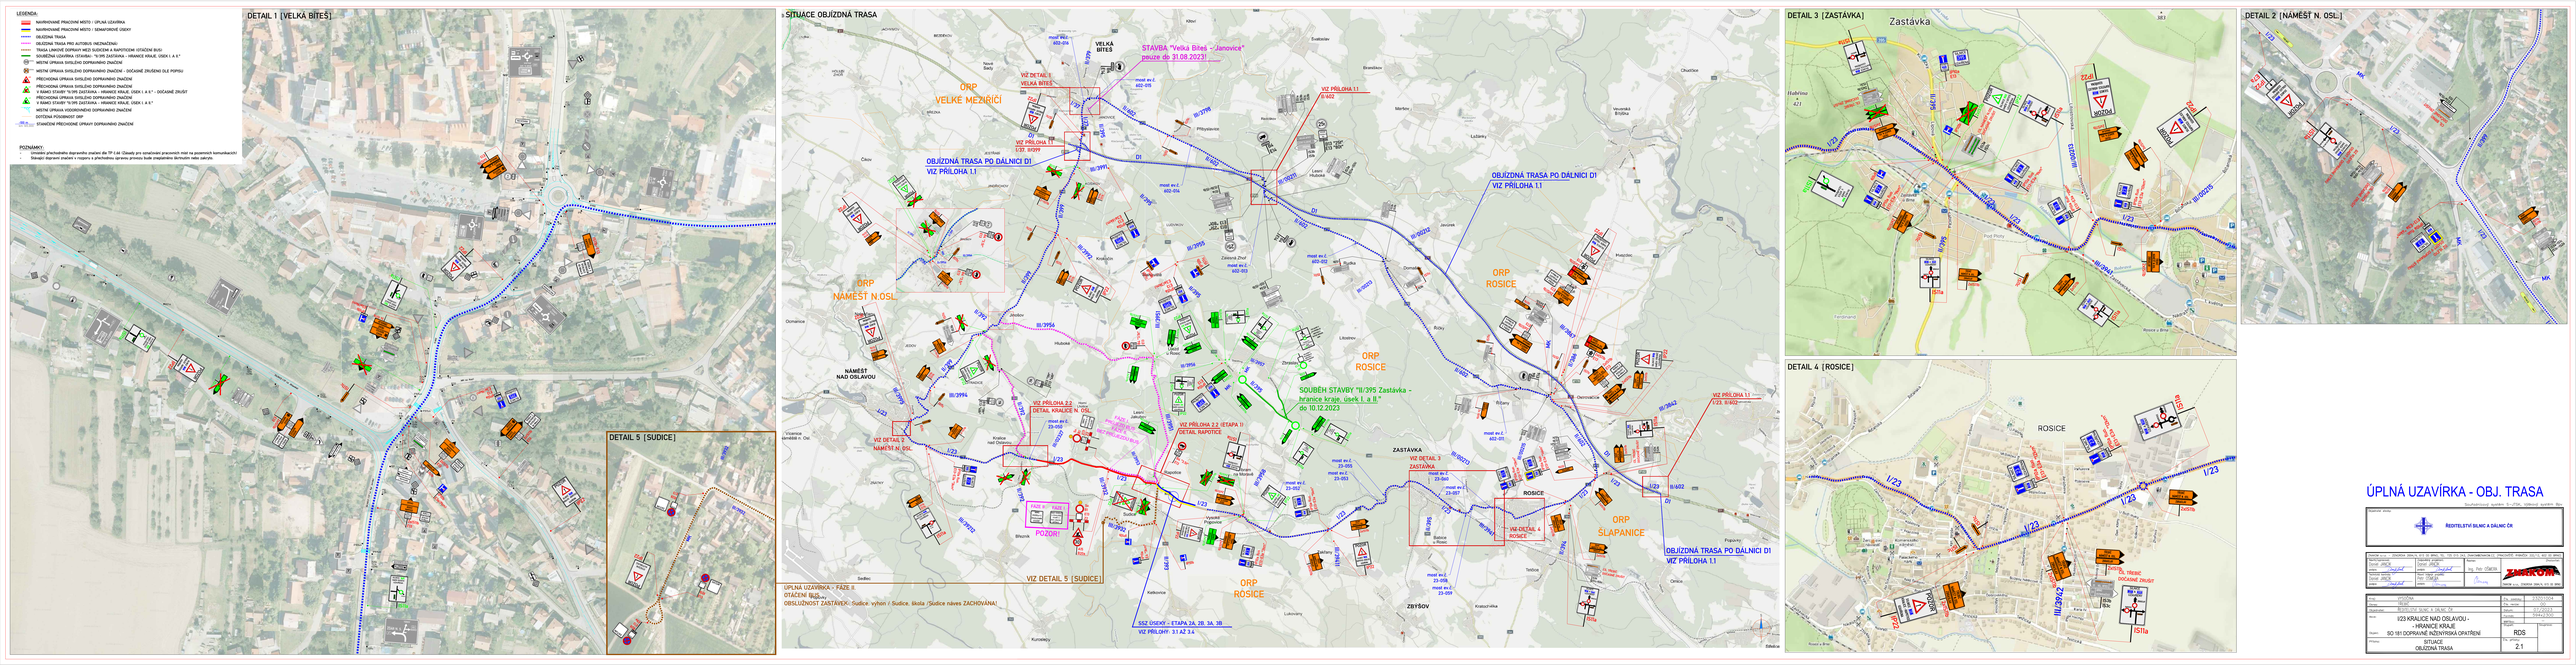
LEGENDA
NAVRHOVANÉ PRACOVNÍ MÍSTO / ÚPLNÁ UZAVÍRKA
NAVRHOVANÉ PRACOVNÍ MÍSTO / SEMAFOROVÉ ÚSEKY
OBJÍŽDNÁ TRASA
OBJÍŽDNÁ TRASA PRO AUTOBUS NEZNAČENÁ
TRASA LINKOVÉ DOPRAVY MEZI SUDICEM A RAPOTÍNEM ISTAŽENÍ BUSU
SKUTEČNÁ UZAVÍRKA I/23/45a - "II/395 ZASTÁVKA – HRANICE KRAJE, ÚSEK I. A II."
MÍSTNÍ ÚPRAVA SVISLÉHO DOPRAVNÍHO ZNAČENÍ
MÍSTNÍ ÚPRAVA SVISLÉHO DOPRAVNÍHO ZNAČENÍ – DOČASNÉ ZRUŠENÍ DLE PSPBU
PŘECHODNÁ ÚPRAVA SVISLÉHO DOPRAVNÍHO ZNAČENÍ
PŘECHODNÁ ÚPRAVA SVISLÉHO DOPRAVNÍHO ZNAČENÍ
PŘECHODNÁ ÚPRAVA SVISLÉHO DOPRAVNÍHO ZNAČENÍ – ÚSEK I. A II.° – DOČASNÉ ZRUŠ
PŘECHODNÁ ÚPRAVA SVISLÉHO DOPRAVNÍHO ZNAČENÍ
V RÁMCI STAVBY "II/395 ZASTÁVKA – HRANICE KRAJE, ÚSEK I. A II."
MÍSTNÍ ÚPRAVA VODOROVNÉHO DOPRAVNÍHO ZNAČENÍ
DOTČENÁ PŘÍSTUPNOST OBP
STANOVENÁ PŘECHODNÁ ÚPRAVA DOPRAVNÍHO ZNAČENÍ
POZNÁMKY:
Umístění přechodného dopravního značení dle TP č.66 (Zásady pro označování pracovních míst na pozemních komunikacích)
Stávající dopravní značení v rozporu s přechodnou úpravou provozu bude znepřístupněn demontáží nebo zakrytím.
DETAIL 1 [VELKÁ BÍTEŠ]
SITUACE OBJÍZDNÁ TRASA
STAVBA "Velká Bíteš - Janovice" pouze do 31.08.2023!
ORP VELKÉ MEZIŘÍČÍ
OBJÍZDNÁ TRASA PO DÁLNICI D1 VIZ PŘÍLOHA 1.1
ORP NÁMĚŠŤ N.OSL.
ORP ROSICE
SOUBĚH STAVBY "II/395 Zastávka - hranice kraje, úsek I. a II." do 10.12.2023
ORP ŠLAPANICE
ZASTÁVKA
ROSICE
ZBÝŠOV
NÁMĚŠŤ NAD OSLAVOU
VELKÁ BÍTEŠ
POZOR!
UPLNÁ UZAVÍRKA - FÁZE II
OTÁČENÍ BUS
OBSLUŽNOST ZASTÁVEK: Sudice vyhon / Sudice, škola /Sudice náves ZACHOVÁNA
VIZ DETAIL 5 [SUDICE]
SSZ ÚSEKY - ETAPA 2A, 2B, 3A, 3B
VIZ PŘÍLOHY: 3.1 AŽ 3.4
DETAIL 2 [NÁMĚŠŤ N. OSL.]
DETAIL 3 [ZASTÁVKA]
DETAIL 4 [ROSICE]
DETAIL 5 [SUDICE]
ÚPLNÁ UZAVÍRKA - OBJ. TRASA
ŘEDITELSTVÍ SILNIC A DÁLNIC ČR
ZAKOVA
I/23 KRALICE NAD OSLAVOU - HRANICE KRAJE
SO 181 DOPRAVNĚ INŽENÝRSKÁ OPATŘENÍ
SITUACE OBJÍZDNÁ TRASA
RDS
2.1